

GEMEINDE KRESSBERG

Bebauungsplan mit integriertem Grünordnungsplan "Ortsumfahrung Bergbronn"

Anhang 4

Entsiegelung und Entwidmung Teilfläche L 2218


Lageplan M 1:2.500

Projekt: KR1701


Stand: 25.07.2018 Bearbeiter: IH

stadtlandingenieure

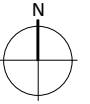


M:\Projekte\KR1701\Pläne\Vorentwurf Straße.vwx

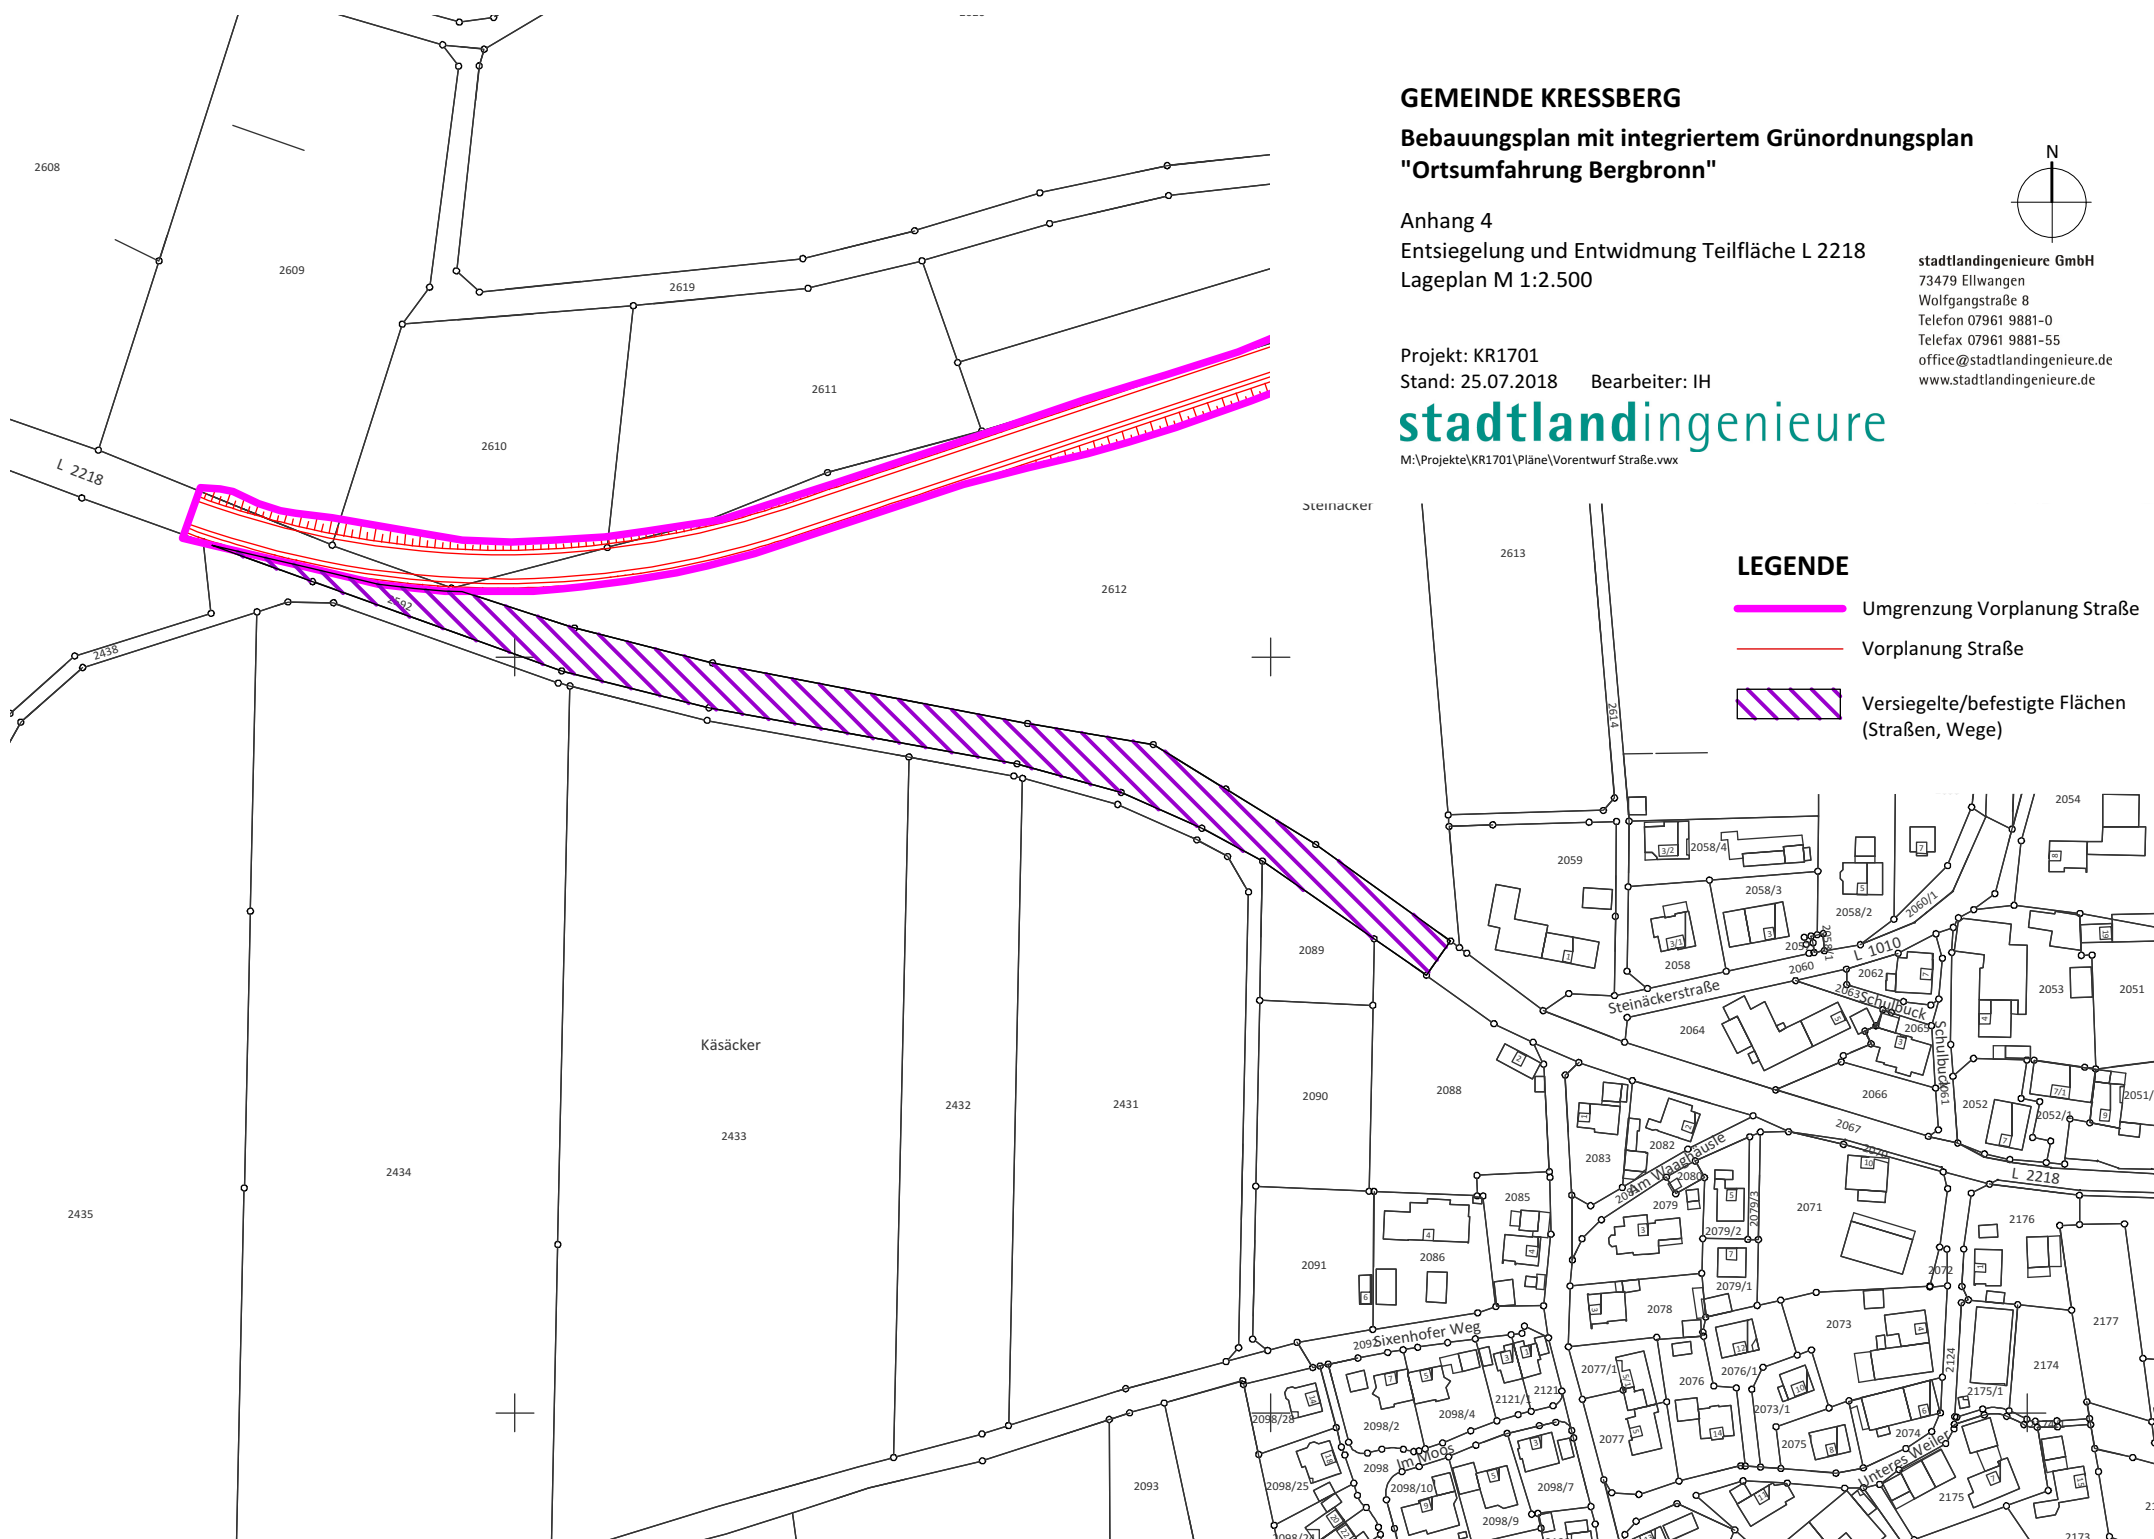

stadtlandingenieure GmbH
73479 Ellwangen
Wolfgangstraße 8
Telefon 07961 9881-0
Telefax 07961 9881-55
office@stadtlandingenieure.de
www.stadtlandingenieure.de



LEGENDE

-  Umgrenzung Vorplanung Straße
-  Vorplanung Straße
-  Versiegelte/befestigte Flächen (Straßen, Wege)