


Marktlustenau

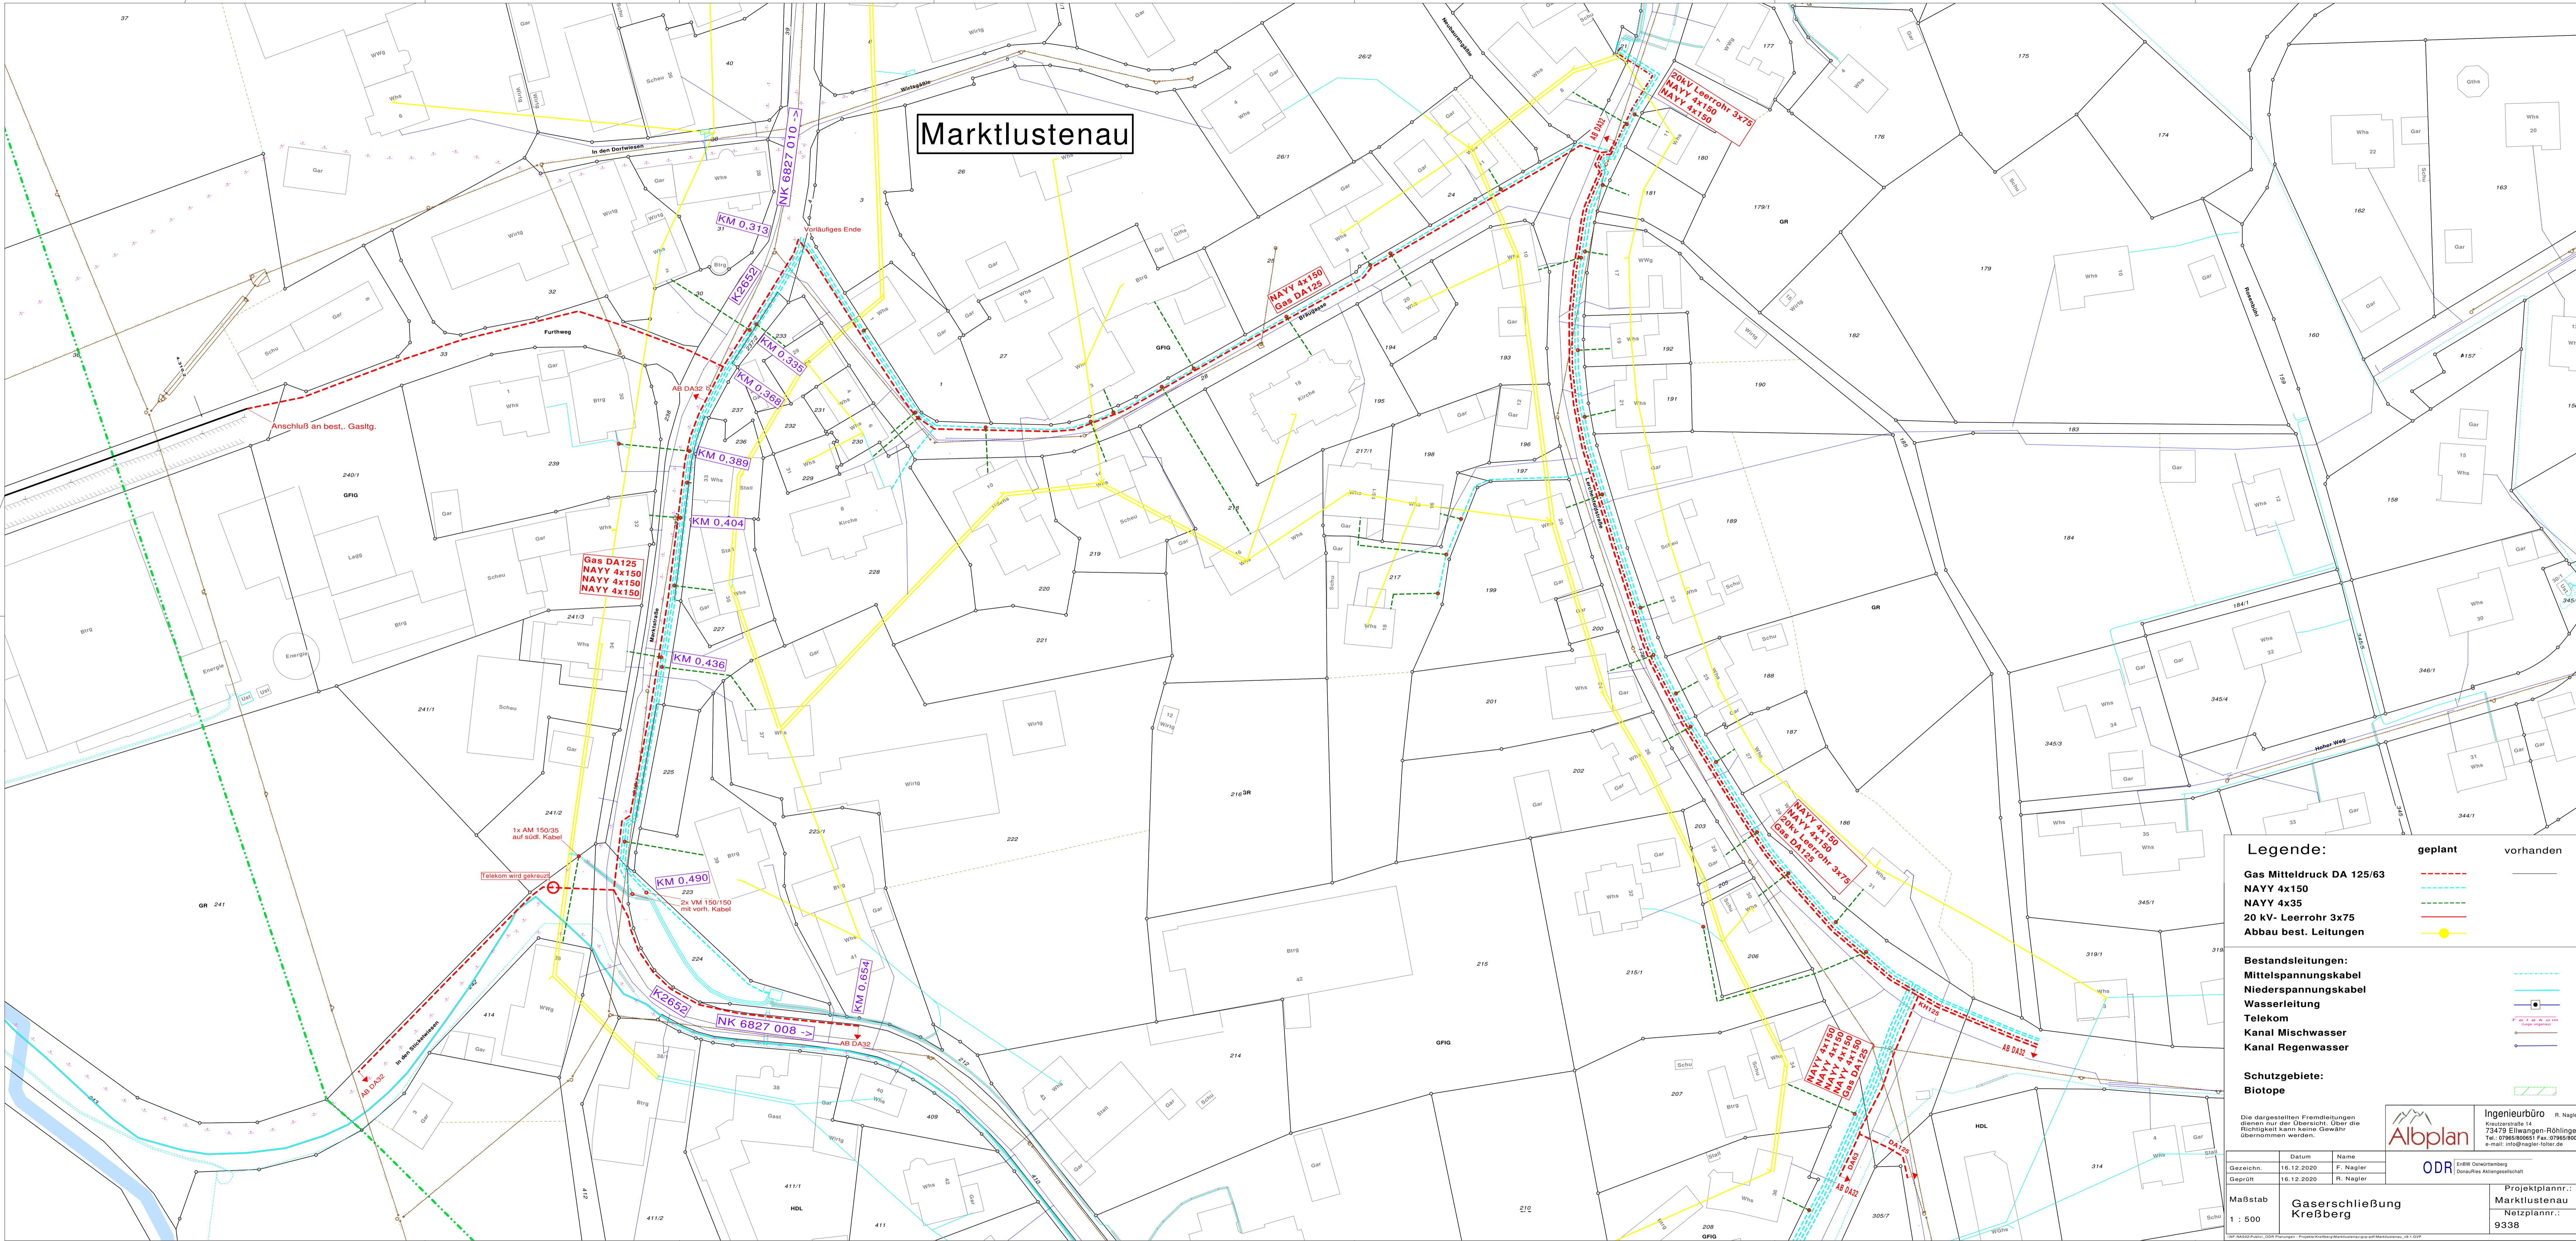

Legende:

	geplant	vorhanden
Gas Mitteldruck DA 125/63	--- (red dashed)	— (black solid)
NAYY 4x150	--- (cyan dashed)	— (black solid)
NAYY 4x35	--- (green dashed)	— (black solid)
20 kV- Leerrohr 3x75	--- (red solid)	— (black solid)
Abbau best. Leitungen	● (yellow circle)	— (black solid)

Bestandsleitungen:

Mittelspannungskabel	--- (cyan dashed)
Niederspannungskabel	--- (blue dashed)
Wasserleitung	--- (blue dashed)
Telekom	--- (red dashed)
Kanal Mischwasser	--- (blue dashed)
Kanal Regenwasser	--- (blue dashed)

Schutzgebiete:
 Biotope

Die dargestellten Fremdleitungen dienen nur der Übersicht. Über die Richtigkeit kann keine Gewähr übernommen werden.

Albplan
 Ingenieurbüro R. Nagler
 Kreuzstraße 14
 73479 Ellwangen-Röhlingen
 Tel. 0794580951 Fax. 0794580952
 e-mail: info@nagler-foer.de

	Datum	Name
Gezeichnet	16.12.2020	F. Nagler
Geprüft	16.12.2020	R. Nagler

Maßstab	1 : 500	Projektplanr.:	Netzplanr.:
		Gaserschließung	9338
		Kreßberg	