


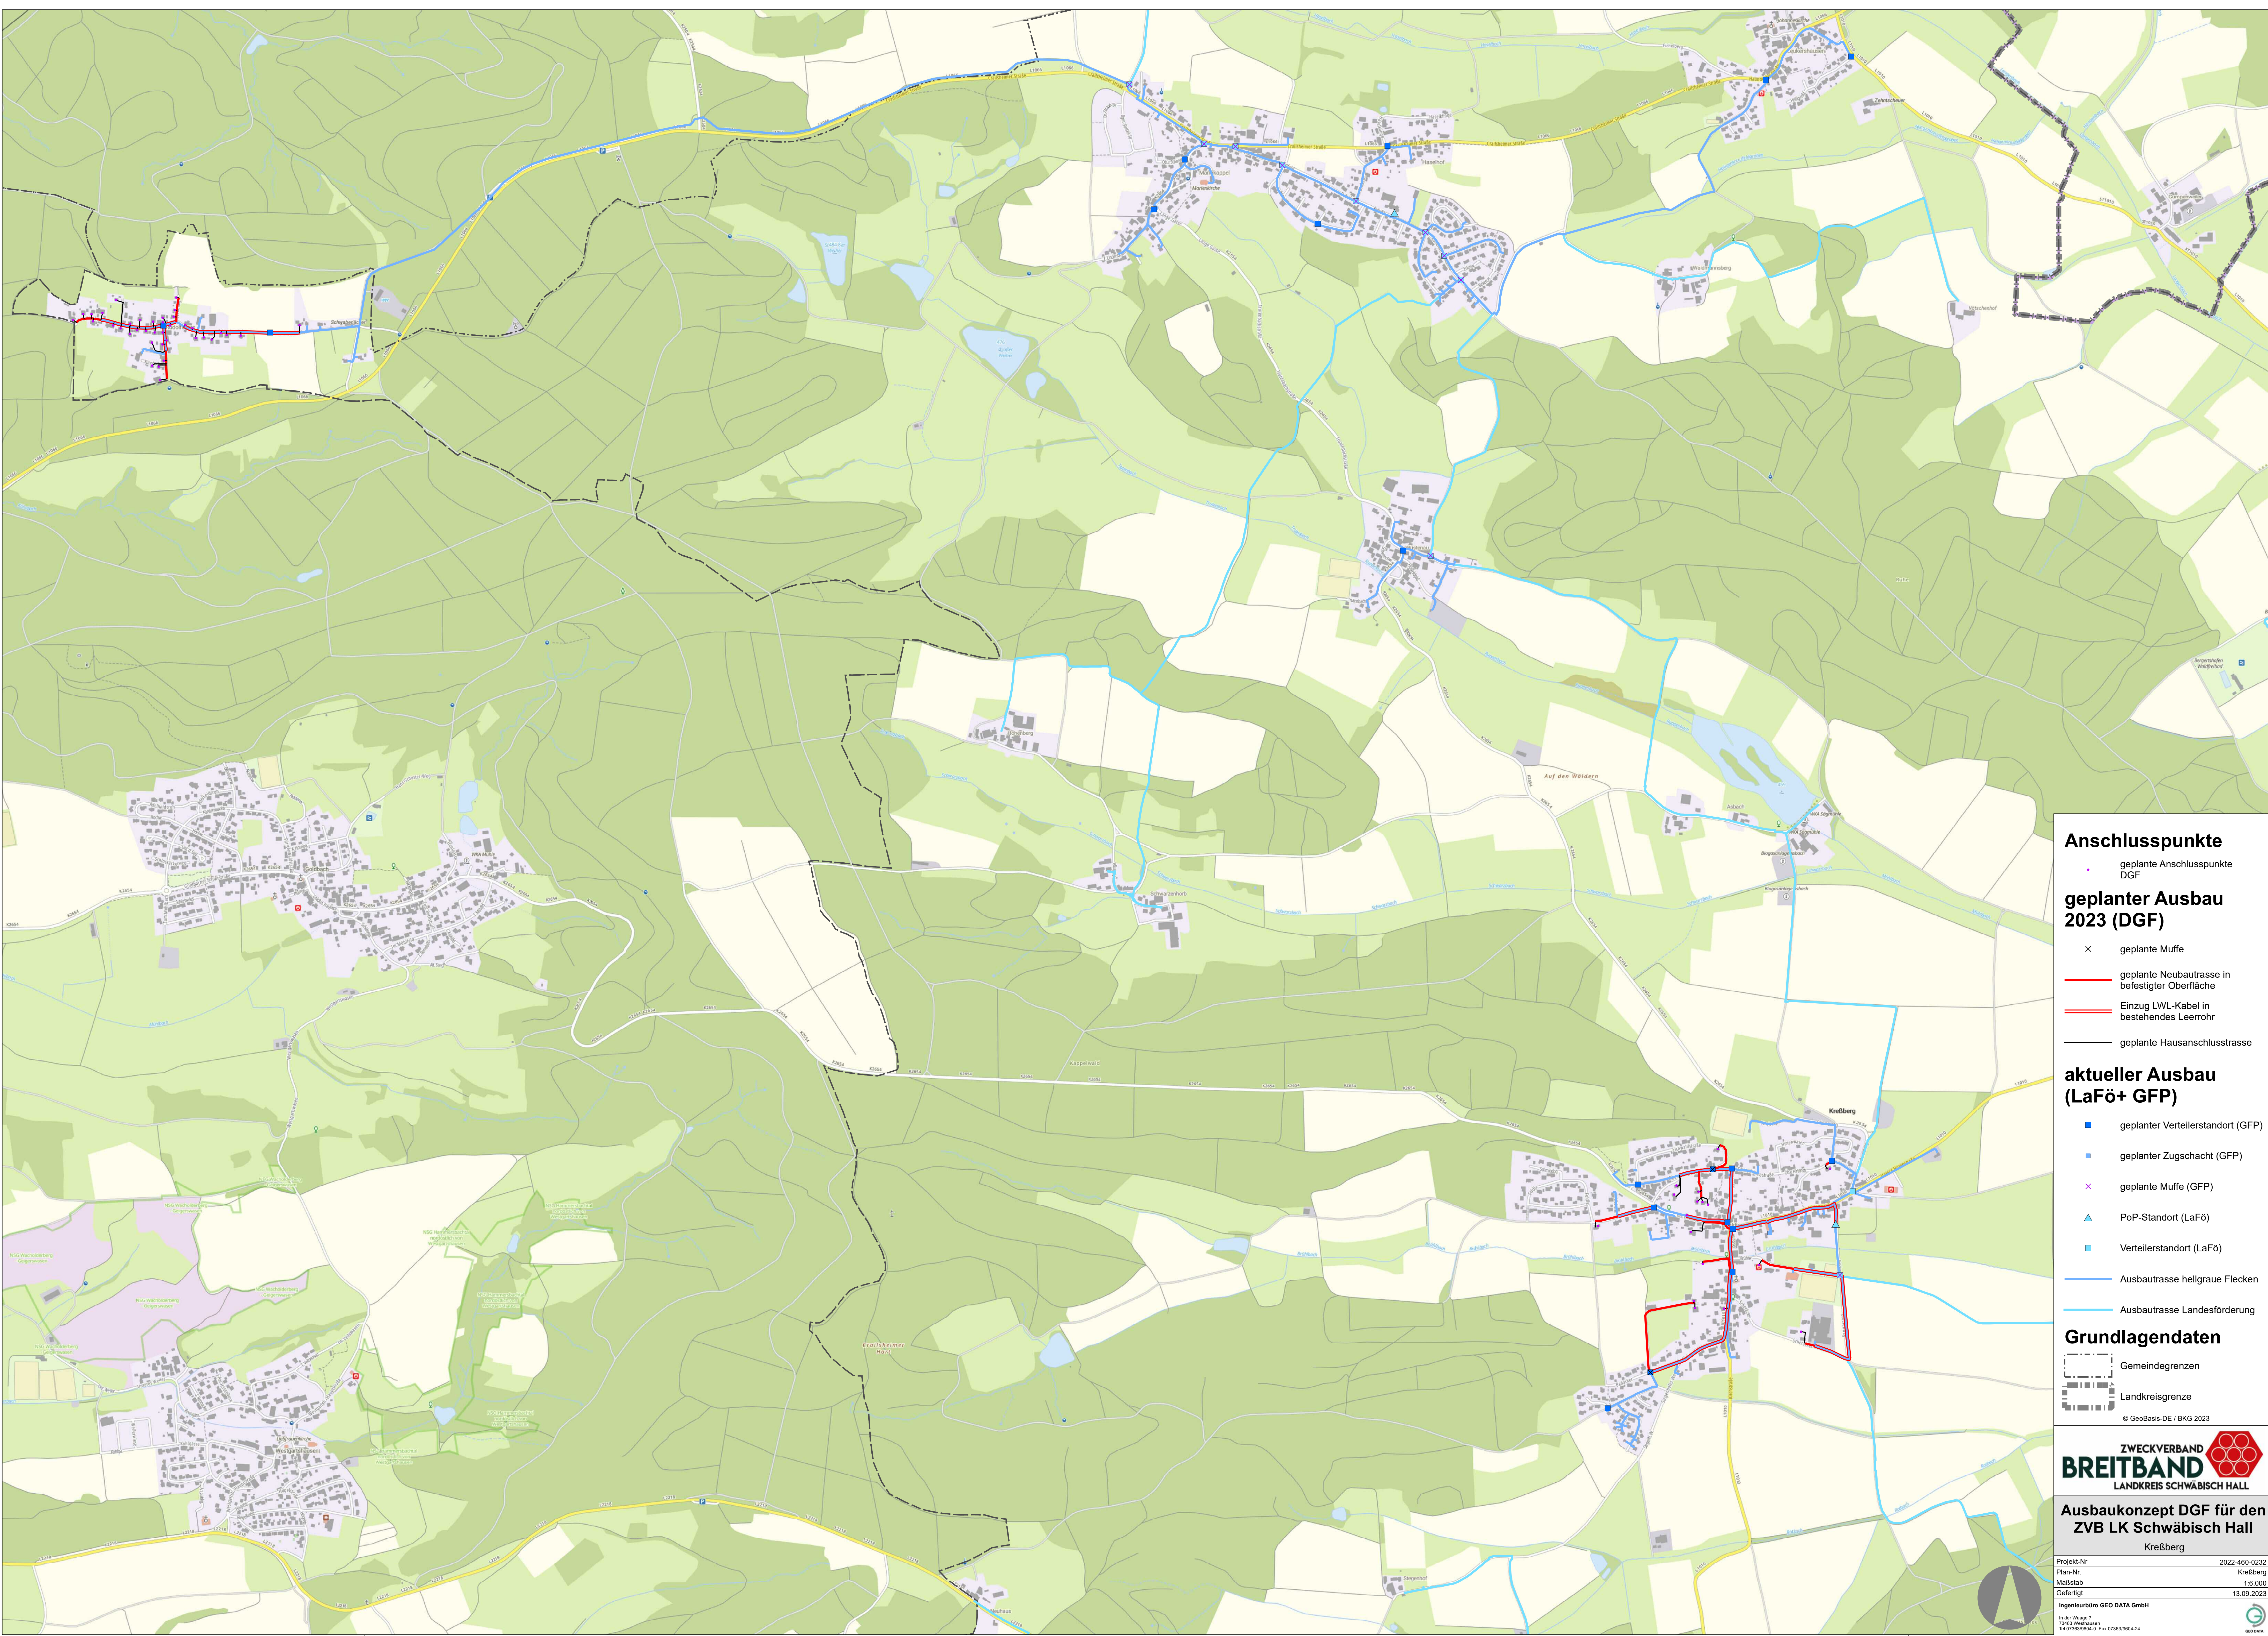

Anschlusspunkte

- geplante Anschlusspunkte DGF

geplanter Ausbau 2023 (DGF)

- geplante Muffe
- geplante Neubaustrasse in befestigter Oberfläche
- Einzug LWL-Kabel in bestehendes Leerrohr
- geplante Hausanschlusstrasse

aktueller Ausbau (LaFö+ GFP)

- geplanter Verteilerstandort (GFP)
- geplanter Zugschacht (GFP)
- geplante Muffe (GFP)
- PoP-Standort (LaFö)
- Verteilerstandort (LaFö)

- Ausbautrasse hellgraue Flecken
- Ausbautrasse Landesförderung

Grundlegenden Daten

- Gemeindegrenzen
- Landkreisgrenze

© GeoBasis-DE / BKG 2023



Ausbaukonzept DGF für den ZVB LK Schwäbisch Hall
Kressberg

Projekt-Nr.	2022-460-0232
Plan-Nr.	Kressberg
Makstab	1:6.000
Gefertigt	13.09.2023
Ingenieurbüro GEO DATA GmbH	
In der Wäpse 7 73453 Wachsenau Tel 07383/9604-0 Fax 07383/9604-24	

