

**GEMEINDE KRESSBERG**  
**Bebauungsplan mit integriertem Grünordnungsplan**  
**"Ortsumfahrung Bergbronn"**



Anhang 3  
 Bestandsplan M 1:2.500

Projekt: KR1701  
 Stand: 25.07.2018  
 Bearbeiter: IH

**stadtlandingenieure**

M:\Projekte\KR1701\Pläne\Vorentwurf Straße.vwx

stadtlandingenieure GmbH  
 73479 Ellwangen  
 Wolfgangstraße 8  
 Telefon 07961 9881-0  
 Telefax 07961 9881-55  
 office@stadtlandingenieure.de  
 www.stadtlandingenieure.de

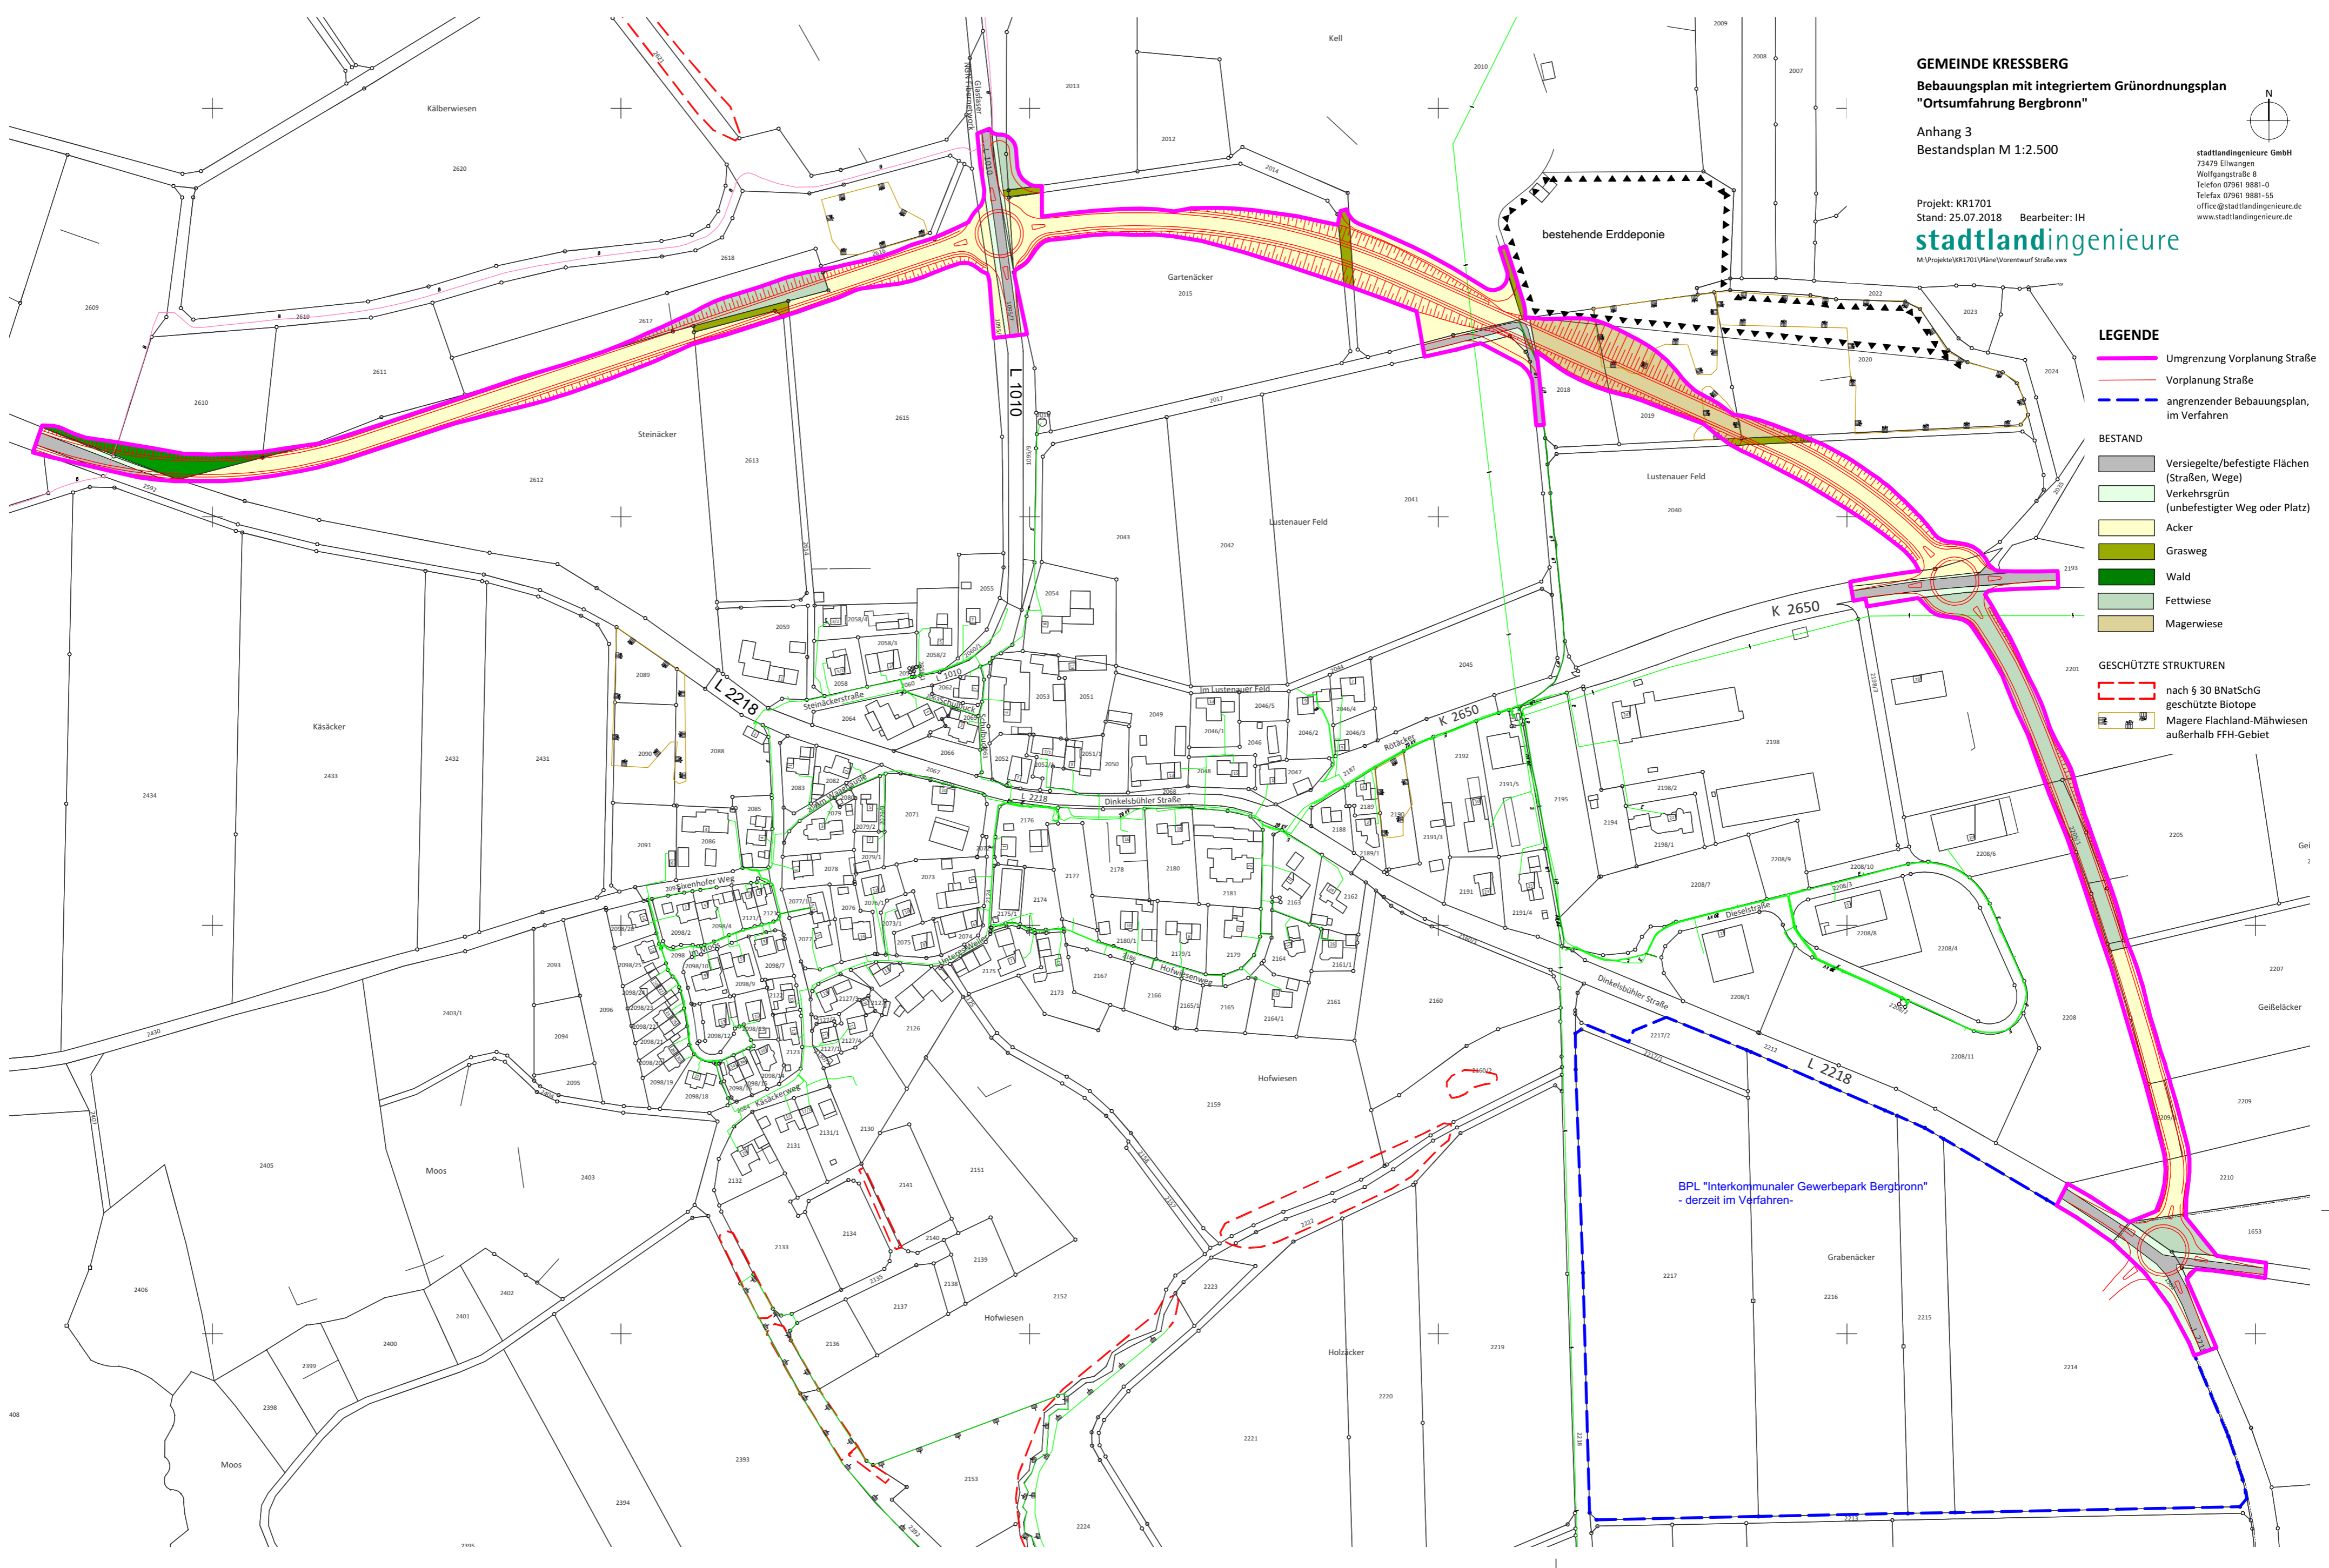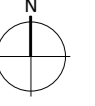

- LEGENDE**
- Umgrenzung Vorplanung Straße
  - Vorplanung Straße
  - angrenzender Bebauungsplan, im Verfahren
- BESTAND**
- Versiegelte/befestigte Flächen (Straßen, Wege)
  - Verkehrsgrün (unbefestigter Weg oder Platz)
  - Acker
  - Grasweg
  - Wald
  - Fettwiese
  - Magerwiese
- GESCHÜTZTE STRUKTUREN**
- nach § 30 BNatSchG geschützte Biotopie
  - Magere Flachland-Mähwiesen außerhalb FFH-Gebiet

BPL "Interkommunaler Gewerbepark Bergbronn"  
 - derzeit im Verfahren -