Umgehungsstraße (Achse 4)
(4) 0+500

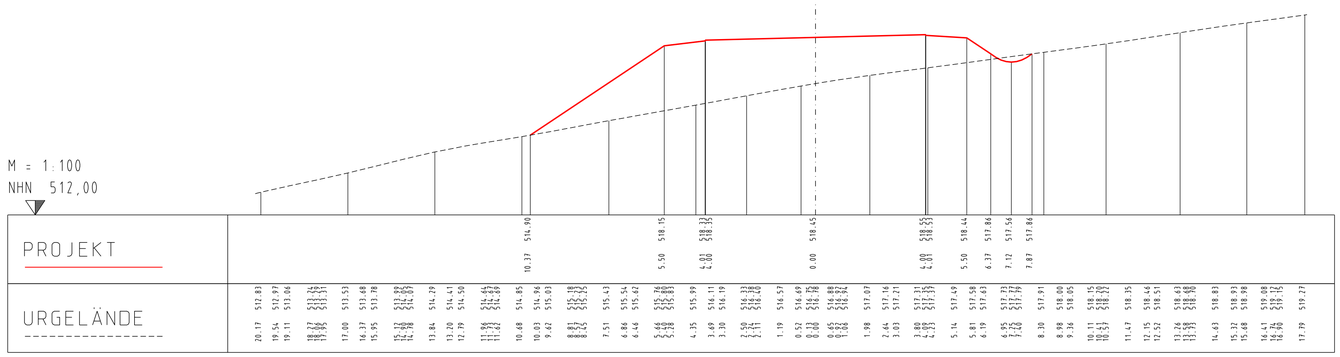

Umgehungsstraße (Achse 4)
(4) 0+800

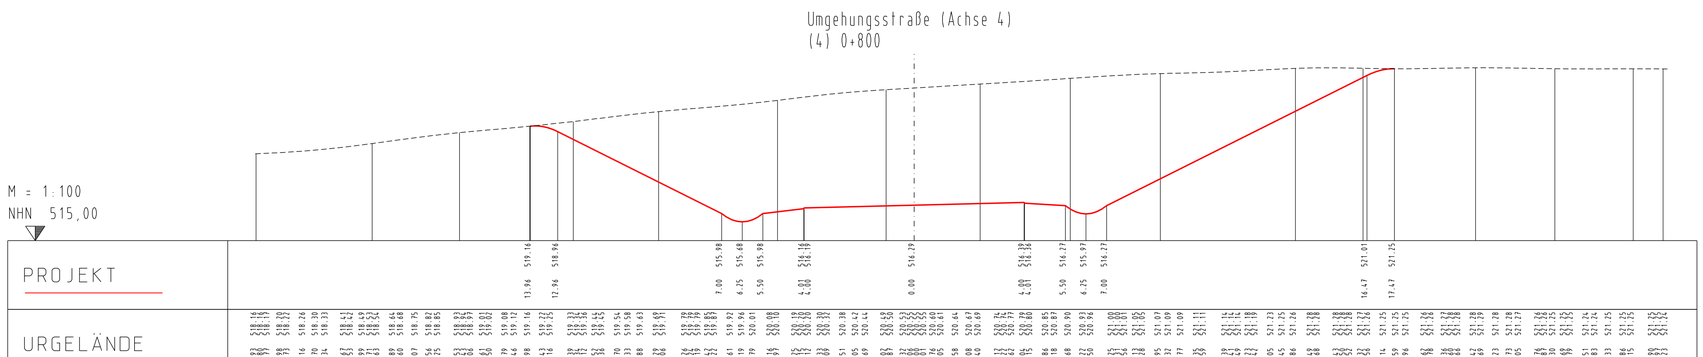

Umgehungsstraße (Achse 4)
(4) 1+000

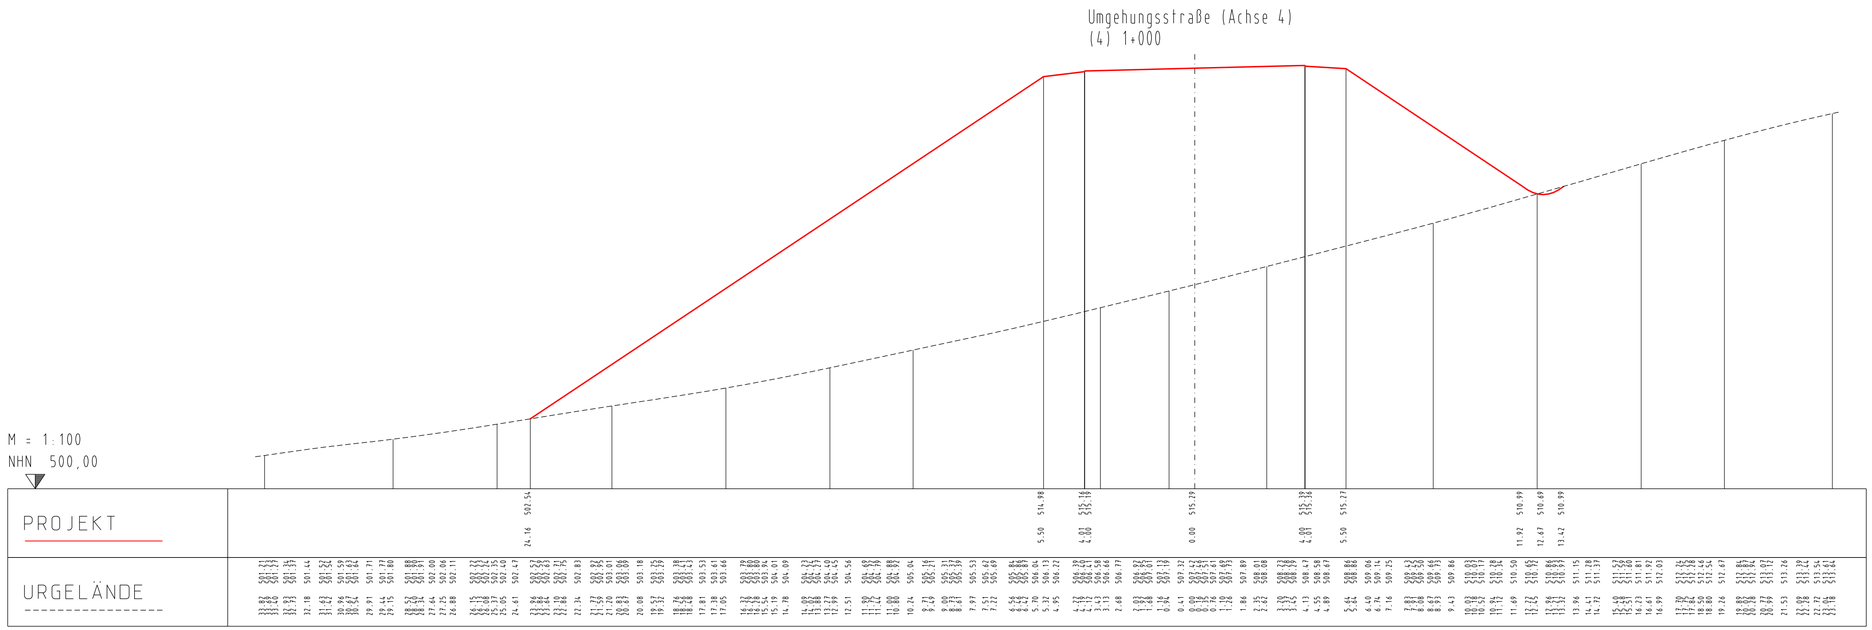

Umgehungsstraße
(4) 0+500
(4) 0+800
(4) 1+000

Änderung/Ergänzung	Datum	Gezeichnet	Geprüft

Diese Unterlage darf ohne Genehmigung der **stadtland**ingenieure GmbH nicht veröffentlicht, vervielfältigt oder geändert werden und ist ausschliesslich für das aus dem Planstempel ersichtliche Projekt zu verwenden.

Bauherr

Gemeinde Kreßberg

Kreßberg, 25.07.2018

Projekt

BEBAUUNGSPLAN MIT INTEGRIERTEM GRÜNORDNUNGSPLAN
"ORTSUMFAHRUNG BERGBRONN"

Anlage

KR1701 / Anhang 7

Plan

KENNZEICHNENDE QUERPROFILE
Umgehungsstraße (Achse 4)

Maßstab

1:100

Bearbeitet

04/18 - RK 04/18 - Zo

Planformat

0.94 x 0.55 = 0.52 m²

Gefertigt

Ellwangen, 16.04.2018

stadtlandingenieure GmbH
73479 Ellwangen
Wolfgangstraße 8
Telefon 07961 9881-0
Telefax 07961 9881-55
office@stadtlandingenieure.de
www.stadtlandingenieure.de

stadtlandingenieure

KR1701/V-GP_4_Kennz_PLT VOM 25.07.18/sh